




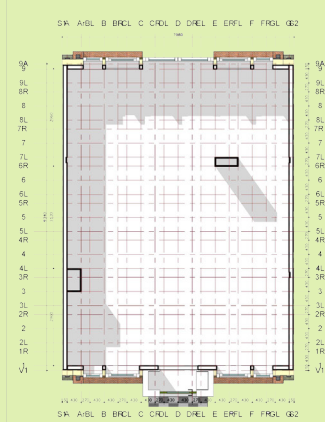



Basis Plattegrond

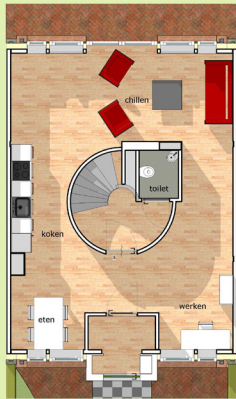

Variant indeling Plattegrond blob

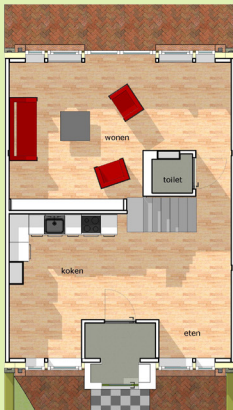

Variant indeling Plattegrond steektrap

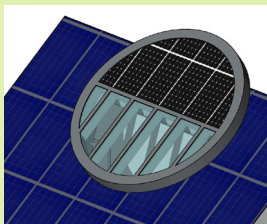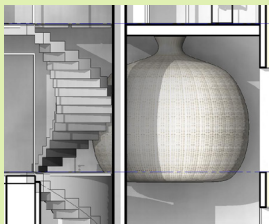


Stichting Woningbeheer Betuwe
 Peter van Essen
 De Hofstede 57 Lienden
 Tel. 0344 60 19 14
 www.swb-lienden.nl
 swb@swb-lienden.nl

Architectenatelier Petrus
 Peter Zandbergen, architect avb,
 Statenlaan 31 6828 WB Arnhem,
 Tel. 06 20186511
 zandnet@hetnet.nl

BouwNext
 Ben Hartman, Carl-peter Goossen
 Horaplantsoen 20, 6717LT Ede
 Tel. 0318-698457
 www.hartmanbouwvisie.nl
 www.bouwquest.nl
 info@hartmanbouwvisie.nl

Trebbe West B.V.
 Gerrit van Wijgerden, Jeroen Gietema
 Postbus 1232, 3430 BE Nieuwegein
 Tel. 088 – 259 02 00
 www.trebbe.nl
 infowest@trebbe.nl

Van der Sluis technische bedrijven
 Stephan van Dokkum
 Kamperzeedijk 57, 8281 PB Genemuiden
 Tel. 038 – 344 65 55
 www.vd-sluis.nl
 info@vd-sluis.nl

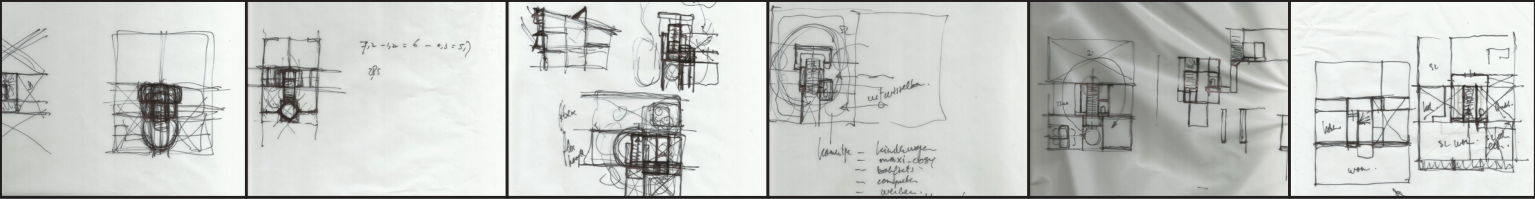

MAAR DAN OOK ECHT VRIJHEID

Dit concept gaat uit van heldere scheiding van het publieke en private domein.

Eenzijds is er het extreem duurzame casco met uitstraling naar een publieke omgeving en gericht op 100-200 jaar.


Dit is wat je huurt!

Kwaliteit in de bebouwde omgeving zonder concessies: architectuur, energiebewust, duurzaam en multifunctioneel.

Anderzijds is er het flexibele inbouwpakket gericht op 7-15 jaar en 100% gericht op de circulaire economie.

Dit is wat je koopt!

Bepaal zelf je indeling en inrichting tot de vloeren aan toe!

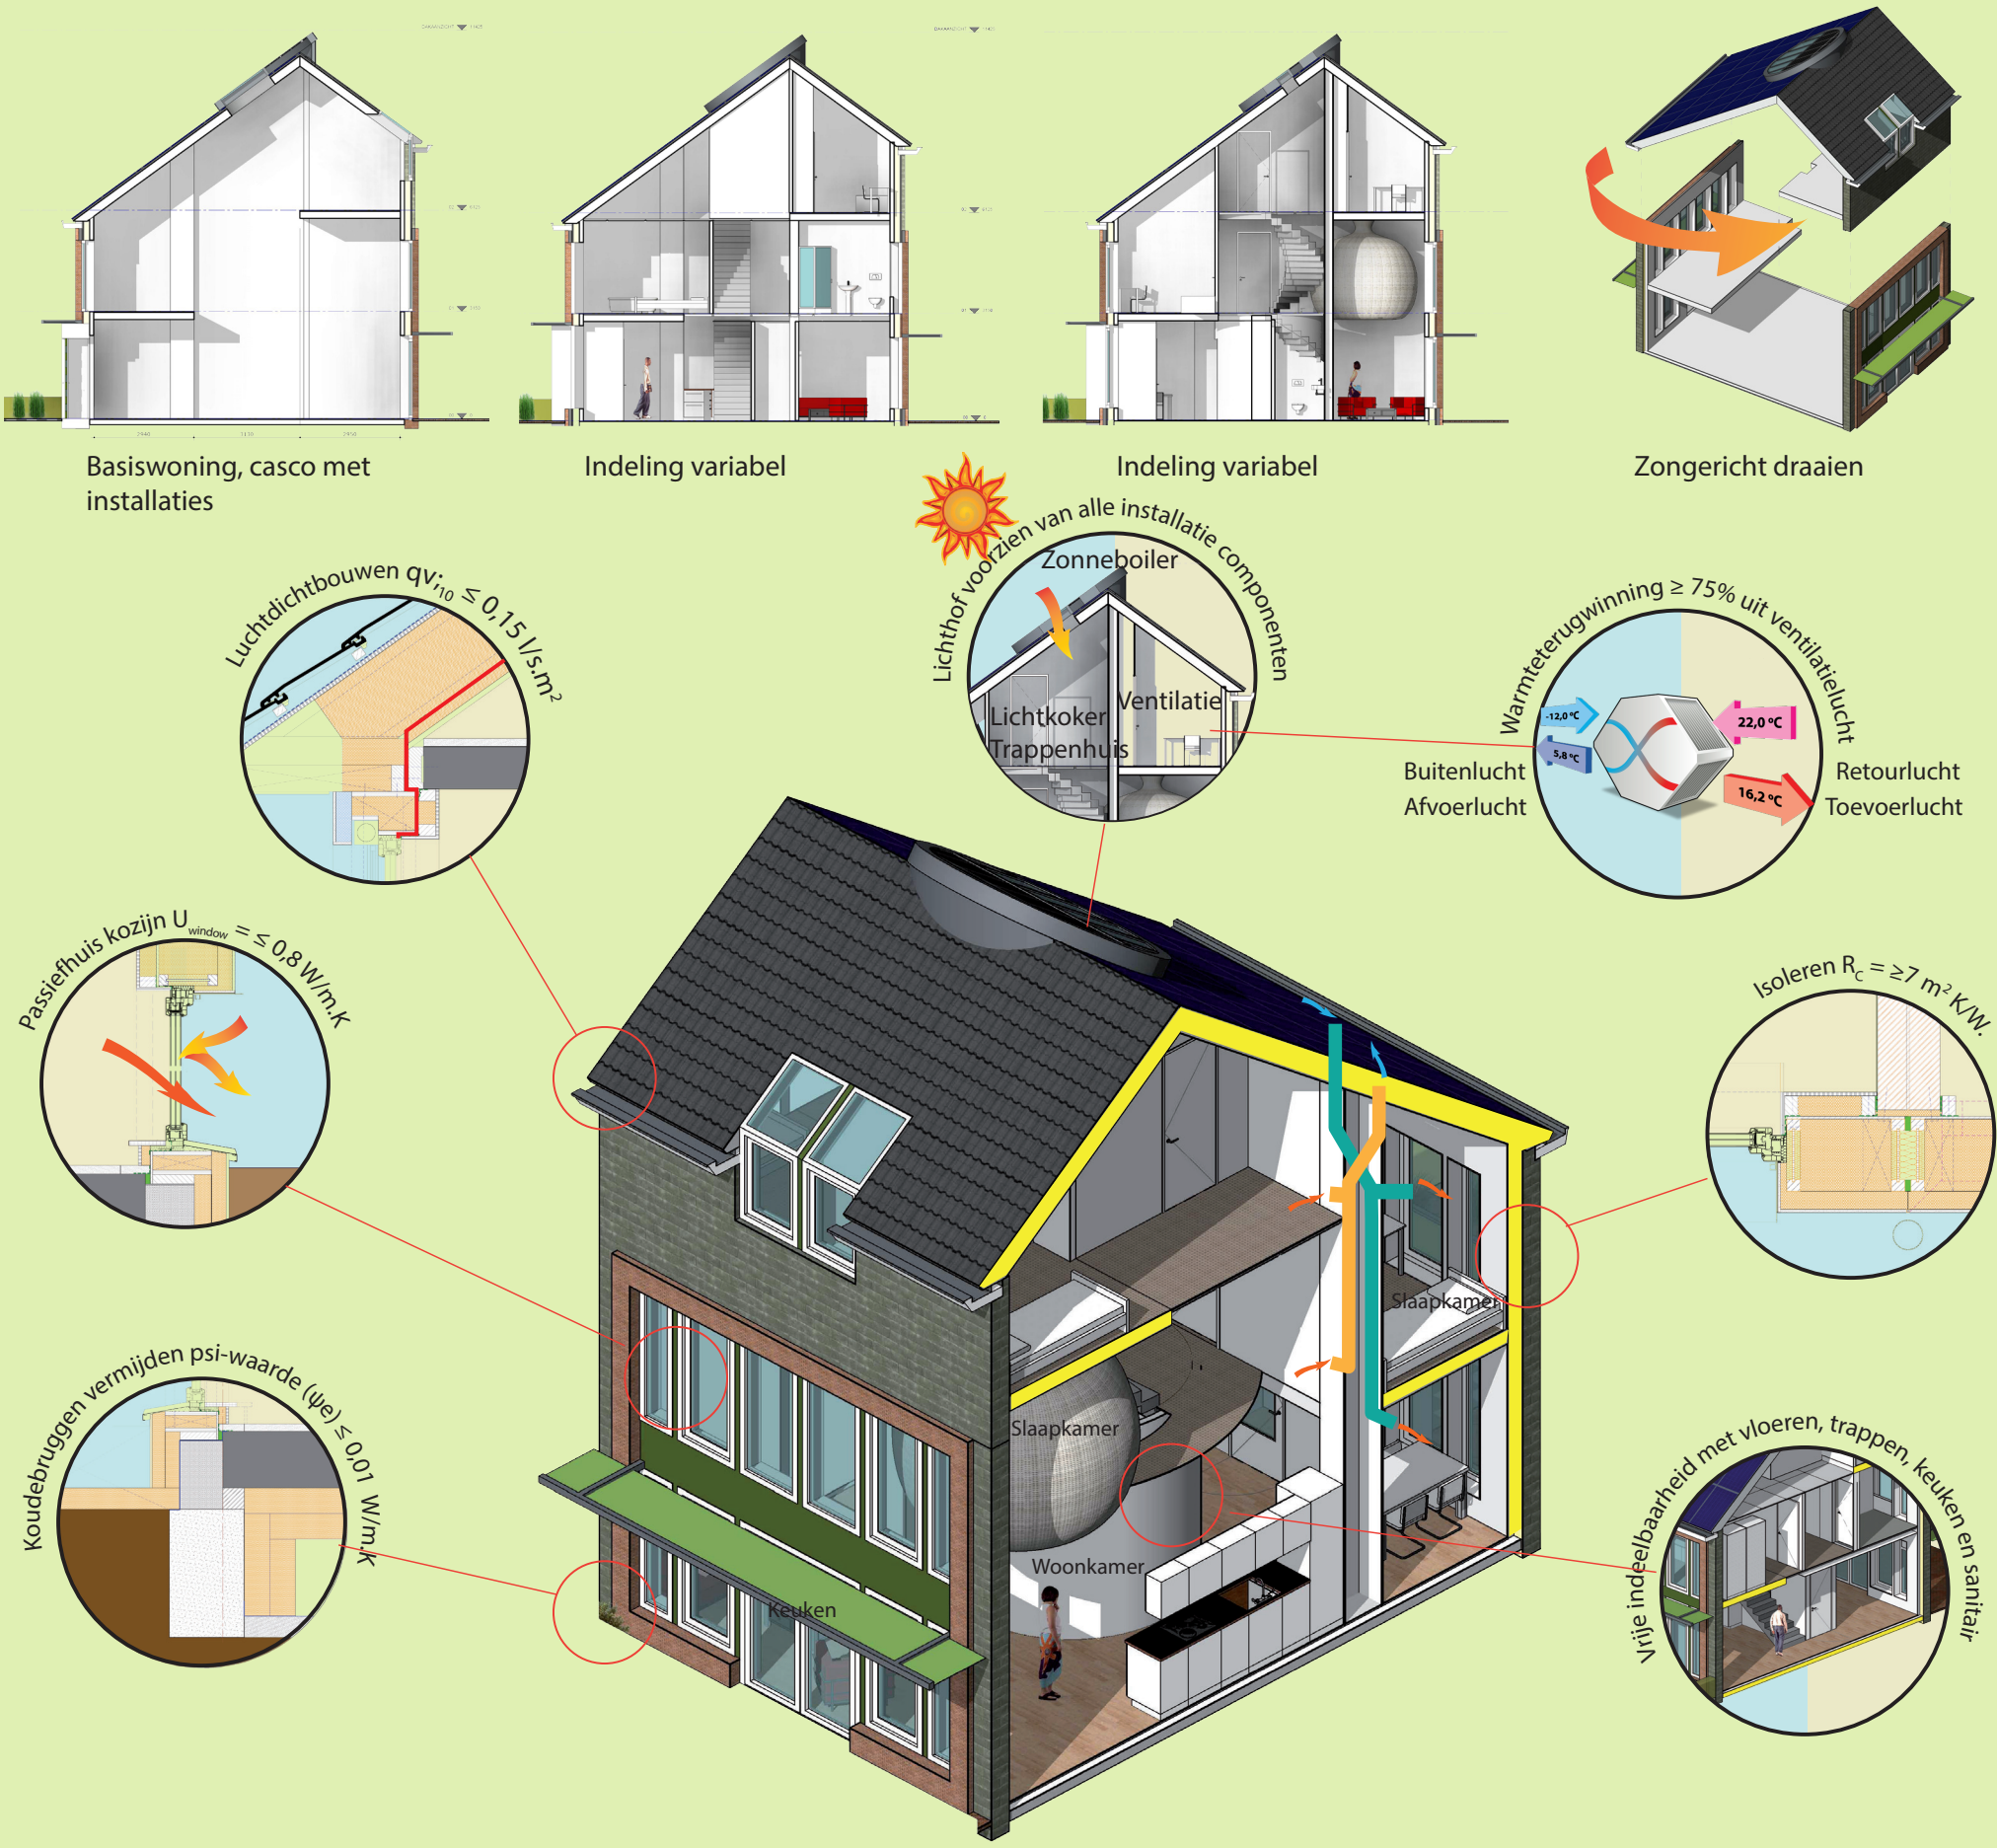

HET NIEUWE WONEN...

De gezonde mens staat centraal. Van generatie op generatie. De mens die contact heeft met de natuur en invloed heeft op de leefomgeving. Veel daglicht komt de woning binnen. Hoge ruimten. Zeer goed en stabiel leefklimaat. De basis is aanwezig. De rest doe je zelf!

Leef, speel, werk, geniet, pas aan en combineer!

